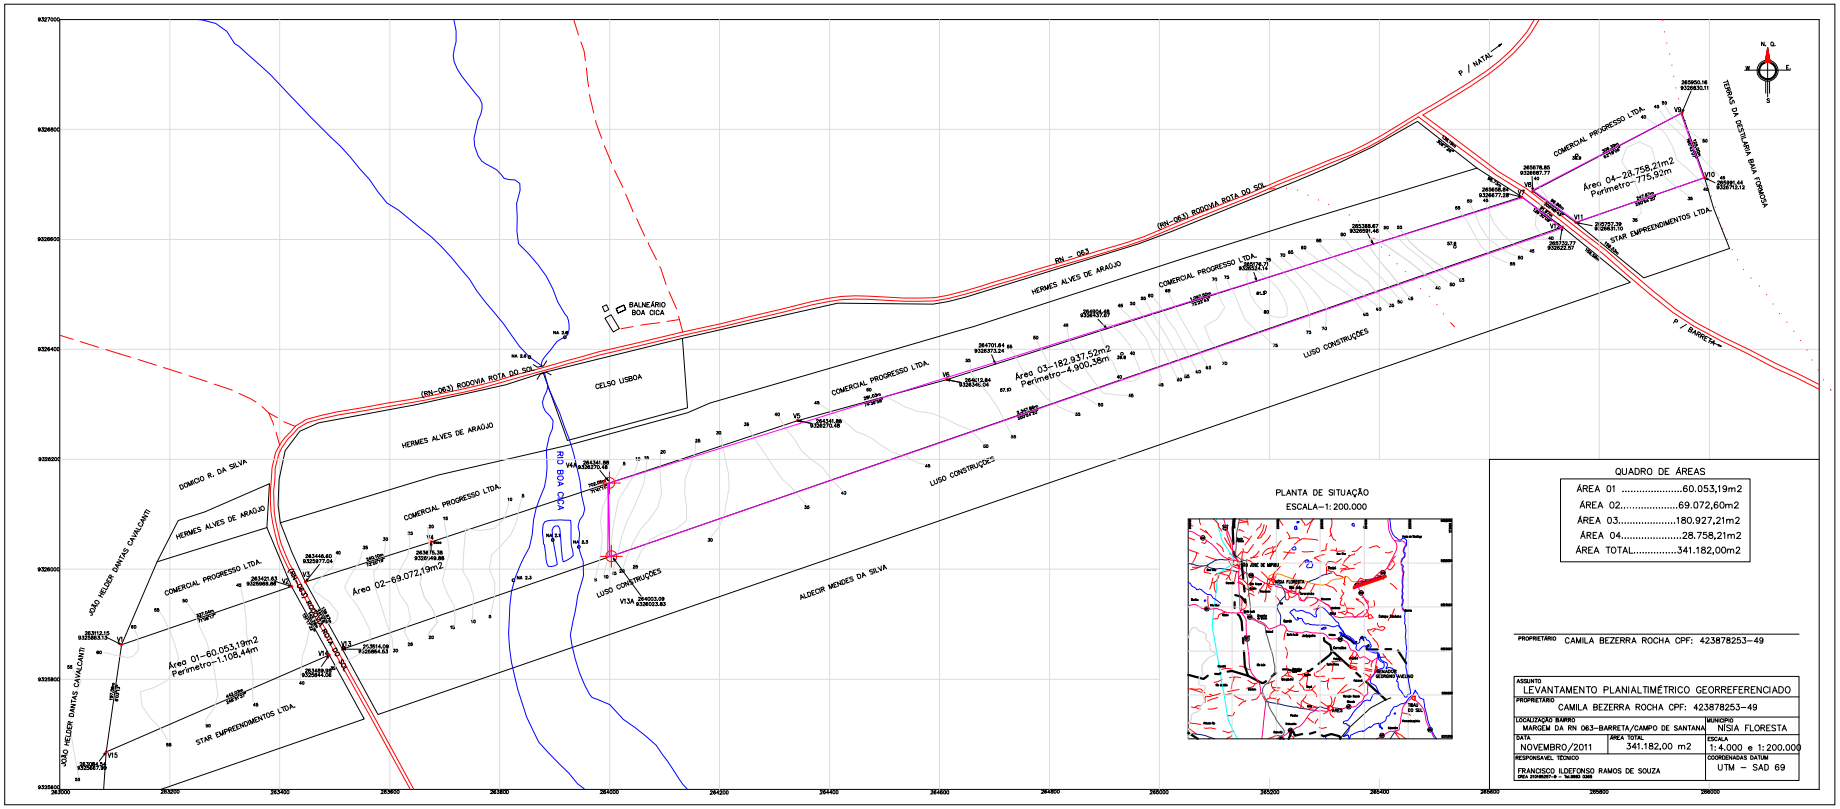
(RN-063) RODOVIA ROTA DO SOL
RN - 063
P / NATAL
P / BARRETA
HERMES ALVES DE ARAÚJO
COMERCIAL PROGRESSO LTDA.
LUSO CONSTRUÇÕES
ALDECIR MENDES DA SILVA
CELSO LISBOA
BALNEÁRIO BOA CICA
RIO BOA CICA
DOMICIO R. DA SILVA
JOÃO HELDER DANTAS CAVALCANTI
STAR EMPREENDIMENTOS LTDA.
TERRAS DA CENTURIA BAIA FORMOSA
Área 01-60.053,19m2
Perímetro-1.108,44m
Área 02-69.072,19m2
Área 03-180.927,52m2
Perímetro-4.900,38m
Área 04-28.758,21m2
Perímetro-775,92m
PLANTA DE SITUAÇÃO
ESCALA-1:200.000
QUADRO DE ÁREAS
ÁREA 01 .....60.053,19m2
ÁREA 02.....69.072,60m2
ÁREA 03.....180.927,21m2
ÁREA 04.....28.758,21m2
ÁREA TOTAL.....341.182,00m2
PROPRIETÁRIO CAMILA BEZERRA ROCHA CPF: 423878253-49
ASSUNTO
LEVANTAMENTO PLANIALTIMÉTRICO GEORREFERENCIADO
PROPRIETÁRIO
CAMILA BEZERRA ROCHA CPF: 423878253-49
LOCALIZAÇÃO BAIRRO
MARGEM DA RN 063-BARRETA/CAMPO DE SANTANA
MUNICÍPIO
NÍSIA FLORESTA
DATA
NOVEMBRO/2011
ÁREA TOTAL
341.182,00 m2
ESCALA
1:4.000 e 1:200.000
RESPONSÁVEL TÉCNICO
FRANCISCO ILDEFONSO RAMOS DE SOUZA
CREA 2000080-0 - 5.0.0003.1999
COORDENADAS DATUM
UTM - SAD 69